
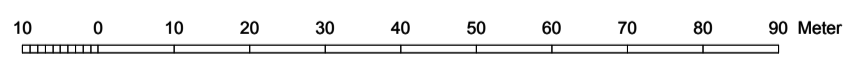


Planteil

5. VEREINFACHTE ÄNDERUNG BEBAUUNGSPLAN MIT GRÜNORDNUNG RATTENKIRCHEN-HAUN "HAUN-NORD-OST"

5. VEREINFACHTE ÄNDERUNG BEBAUUNGSPLAN MIT GRÜNORDNUNG RATTENKIRCHEN-HAUN "HAUN-NORD-OST"				
AUFTRAGGEBER	GEMEINDE RATTENKIRCHEN IN DER VG HELDENSTEIN SCHULSTRASSE 5a, 84431 HELDENSTEIN VERTRETEN DURCH: 1. Bürgermeister Rainer Greilmeier			
PLANINHALT	BEBAUUNGSPLAN MIT GRÜNORDNUNG			
MAßSTAB	1 : 1000	BEARBEITET:		
DATUM	Gez.: 04.04.2022			
GEÄNDERT	25.07.2022			
PLANUNG	BEBAUUNGSPLAN + GRÜNORDNUNG: ARCHITEKTURBÜRO JOHANN SCHMUCK BDA HERZOGSTR. 6, 80803 MÜNCHEN TEL. 089-331801 _____			

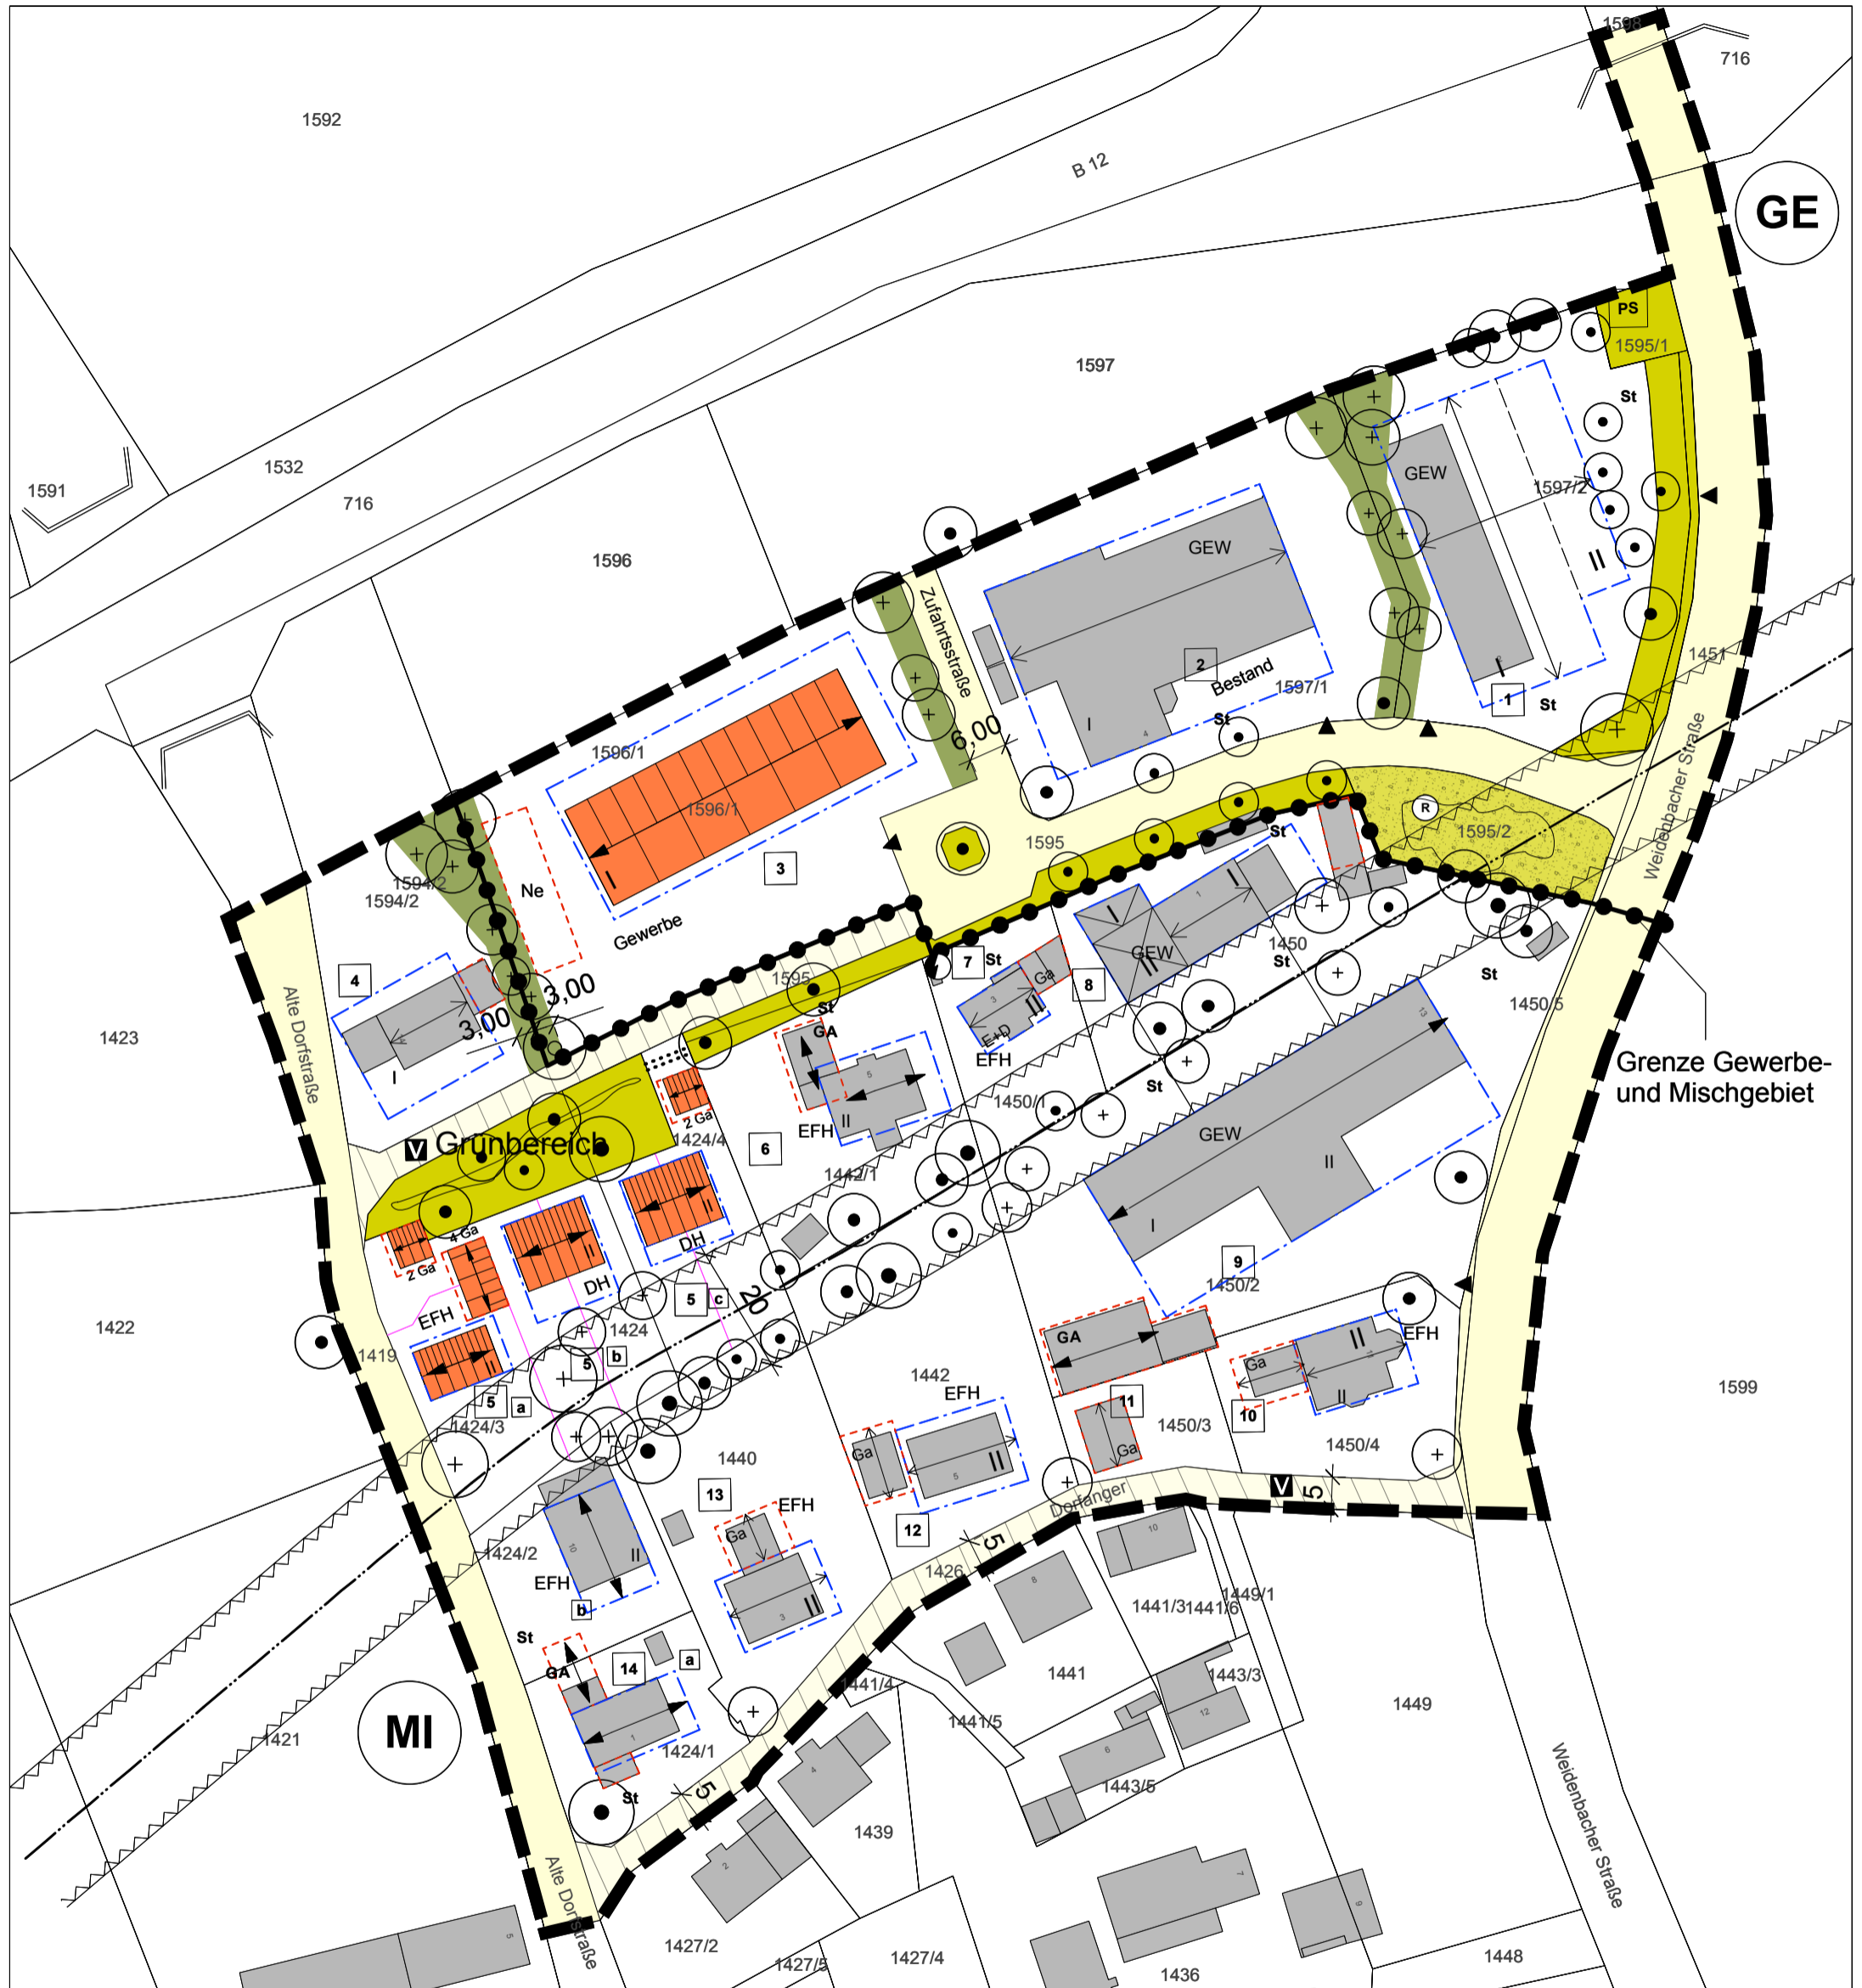

Maßstab = 1 : 1000

Die Planzeichnung ist zur Maßentnahme nur bedingt geeignet

