


118/4


111/1

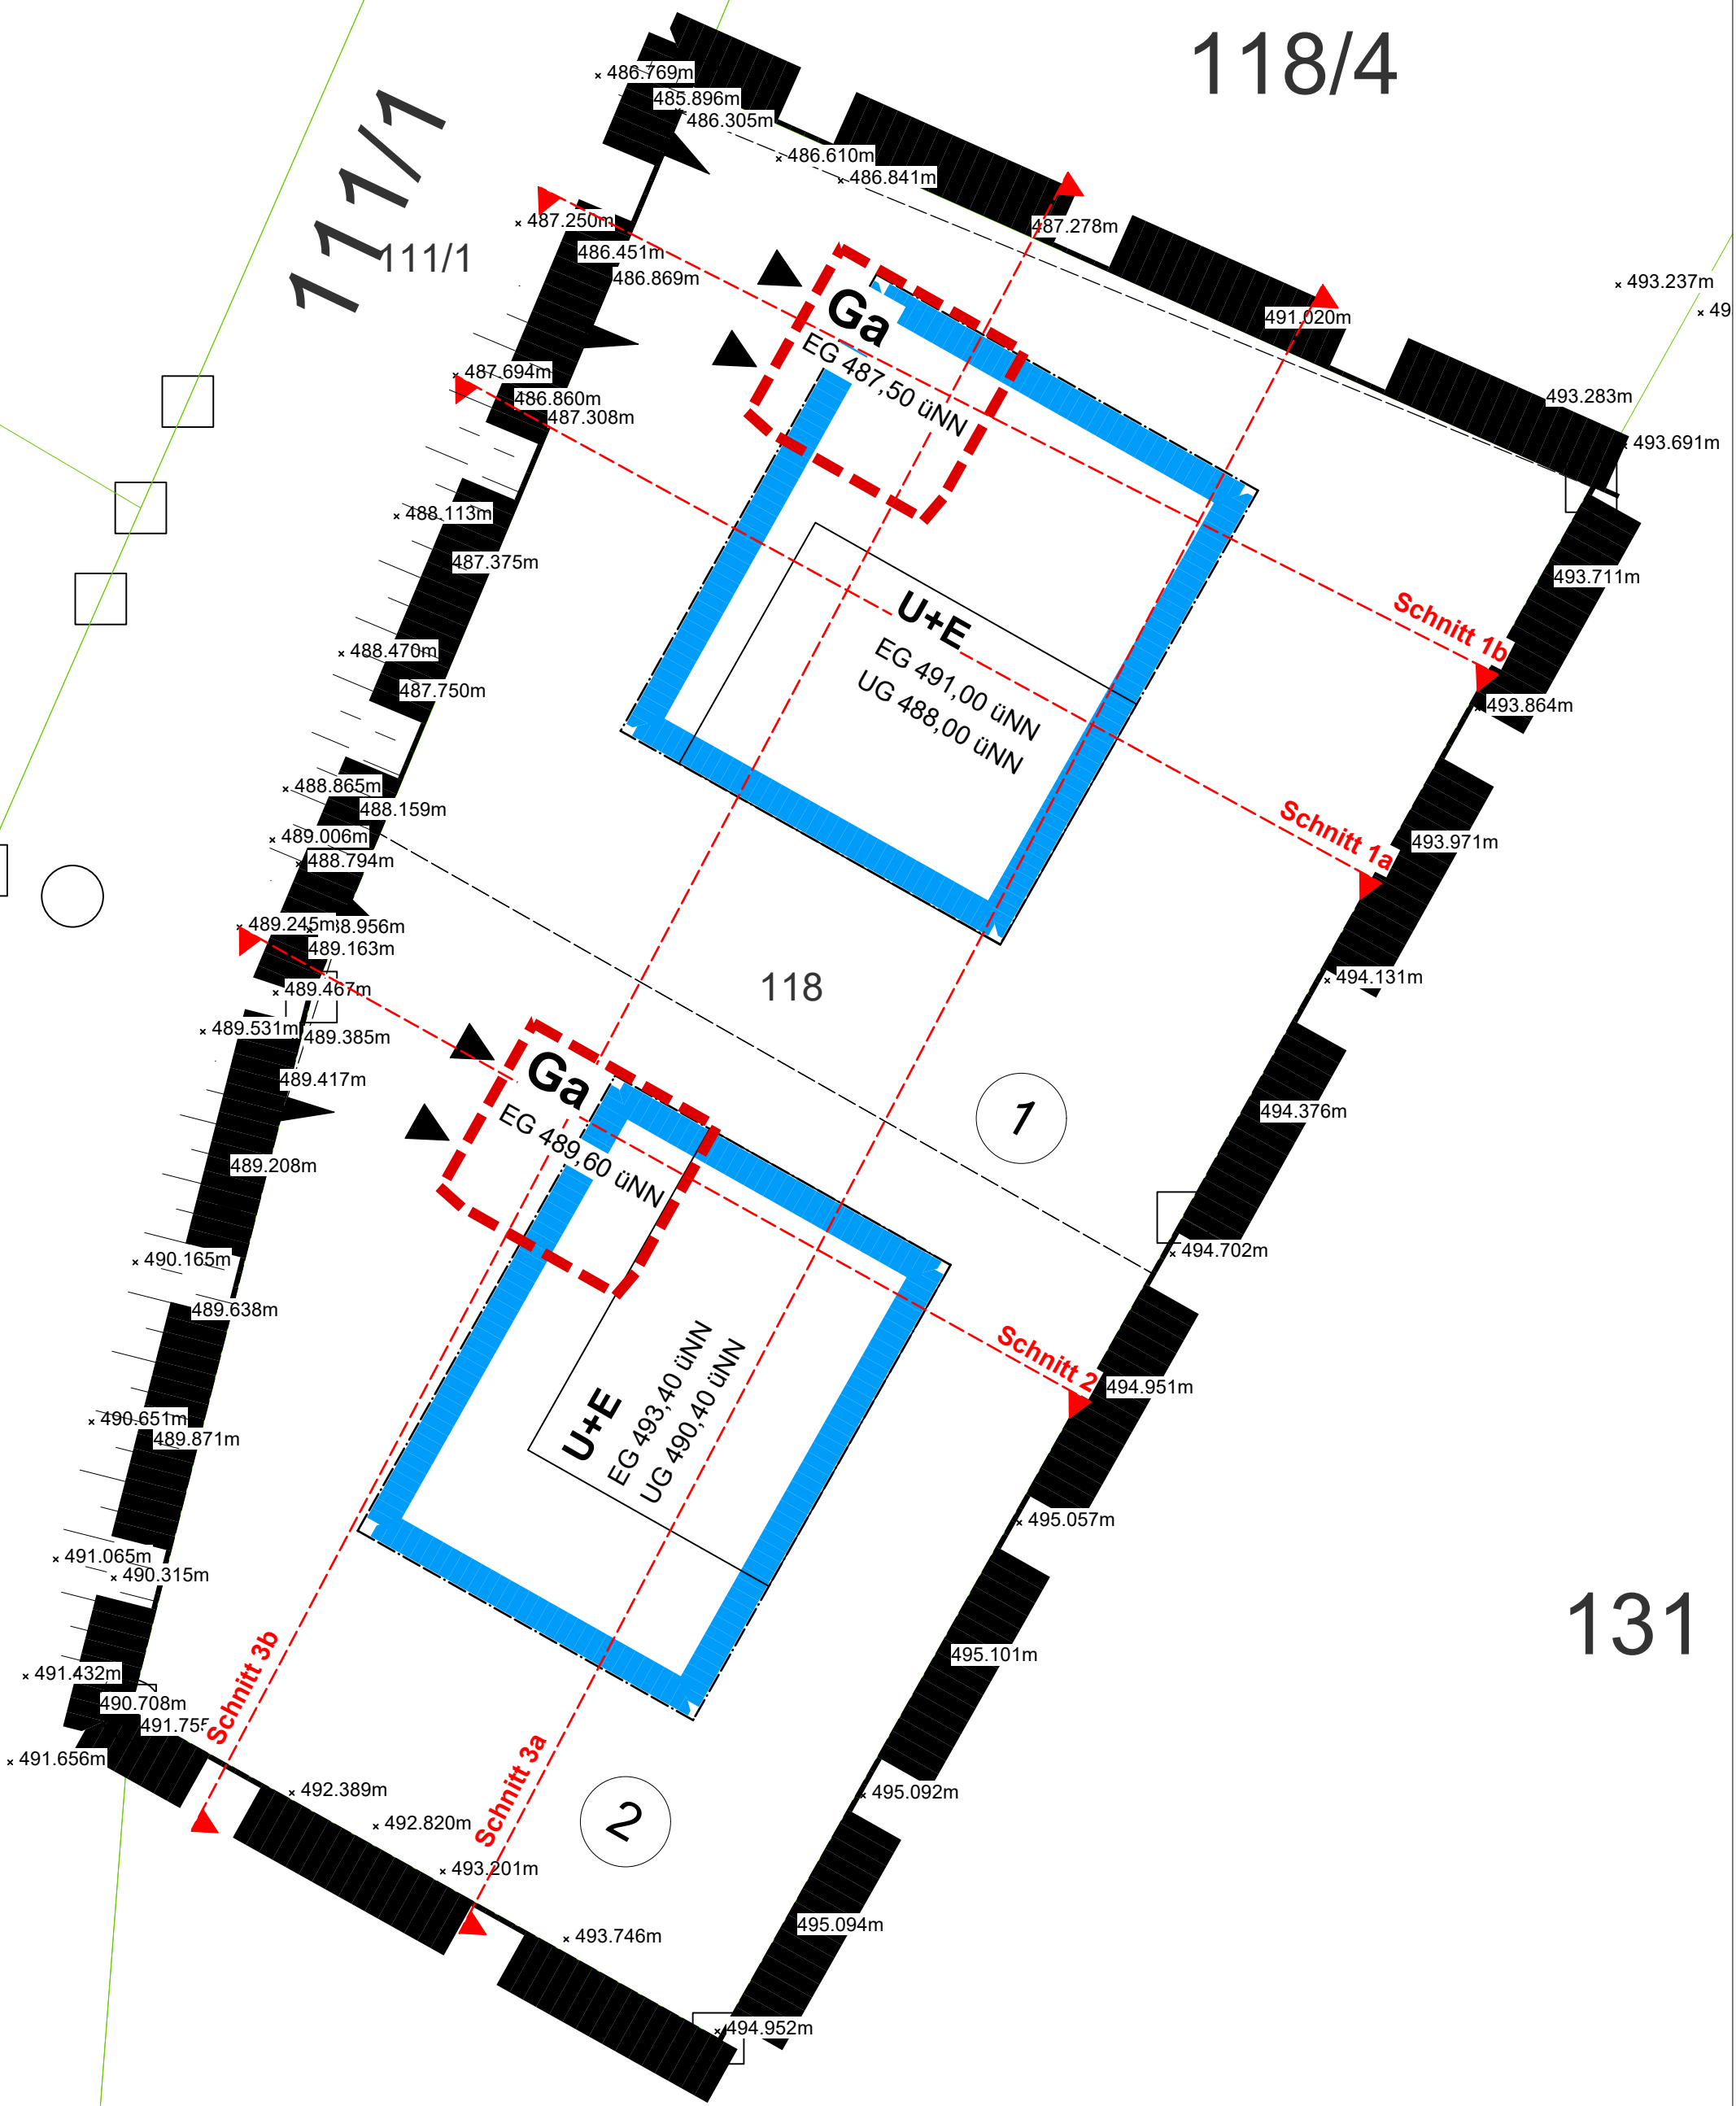

PLANERSTELLER
 SZplan stoesser • zeller GbR
 Marc Stoesser, Dipl.Ing. (TU), Dipl.Kfm. (Uni)
 Selena Zeller, B.Eng. (HSWT)
 Merianweg 3
 93051 Regensburg
 +49 1577 3216669 // info@SZplan.de



BEBAUUNGSPLAN Nr. 19 HÖHENPLAN
 "WOHNGEbiet ÖSTLICH DER WALDER STRASSE"

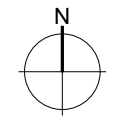

STAND
 06.05.2024
 MAßSTAB
 1:200